

1番街2階

AX12

X2

VX3

VX4

VX5

VX6

VX7

VX8

VX9

VX10

VX11

VX12

VX13


VX14

VX15


VX16

VX17

VX18

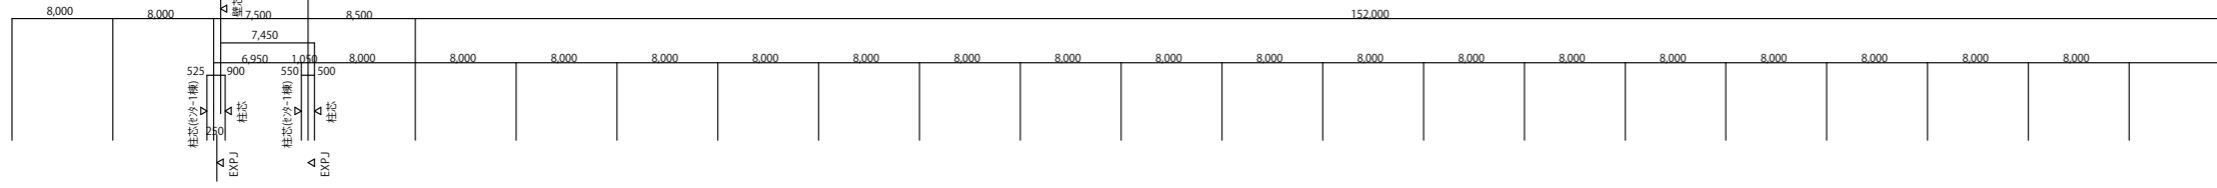

道路境界線

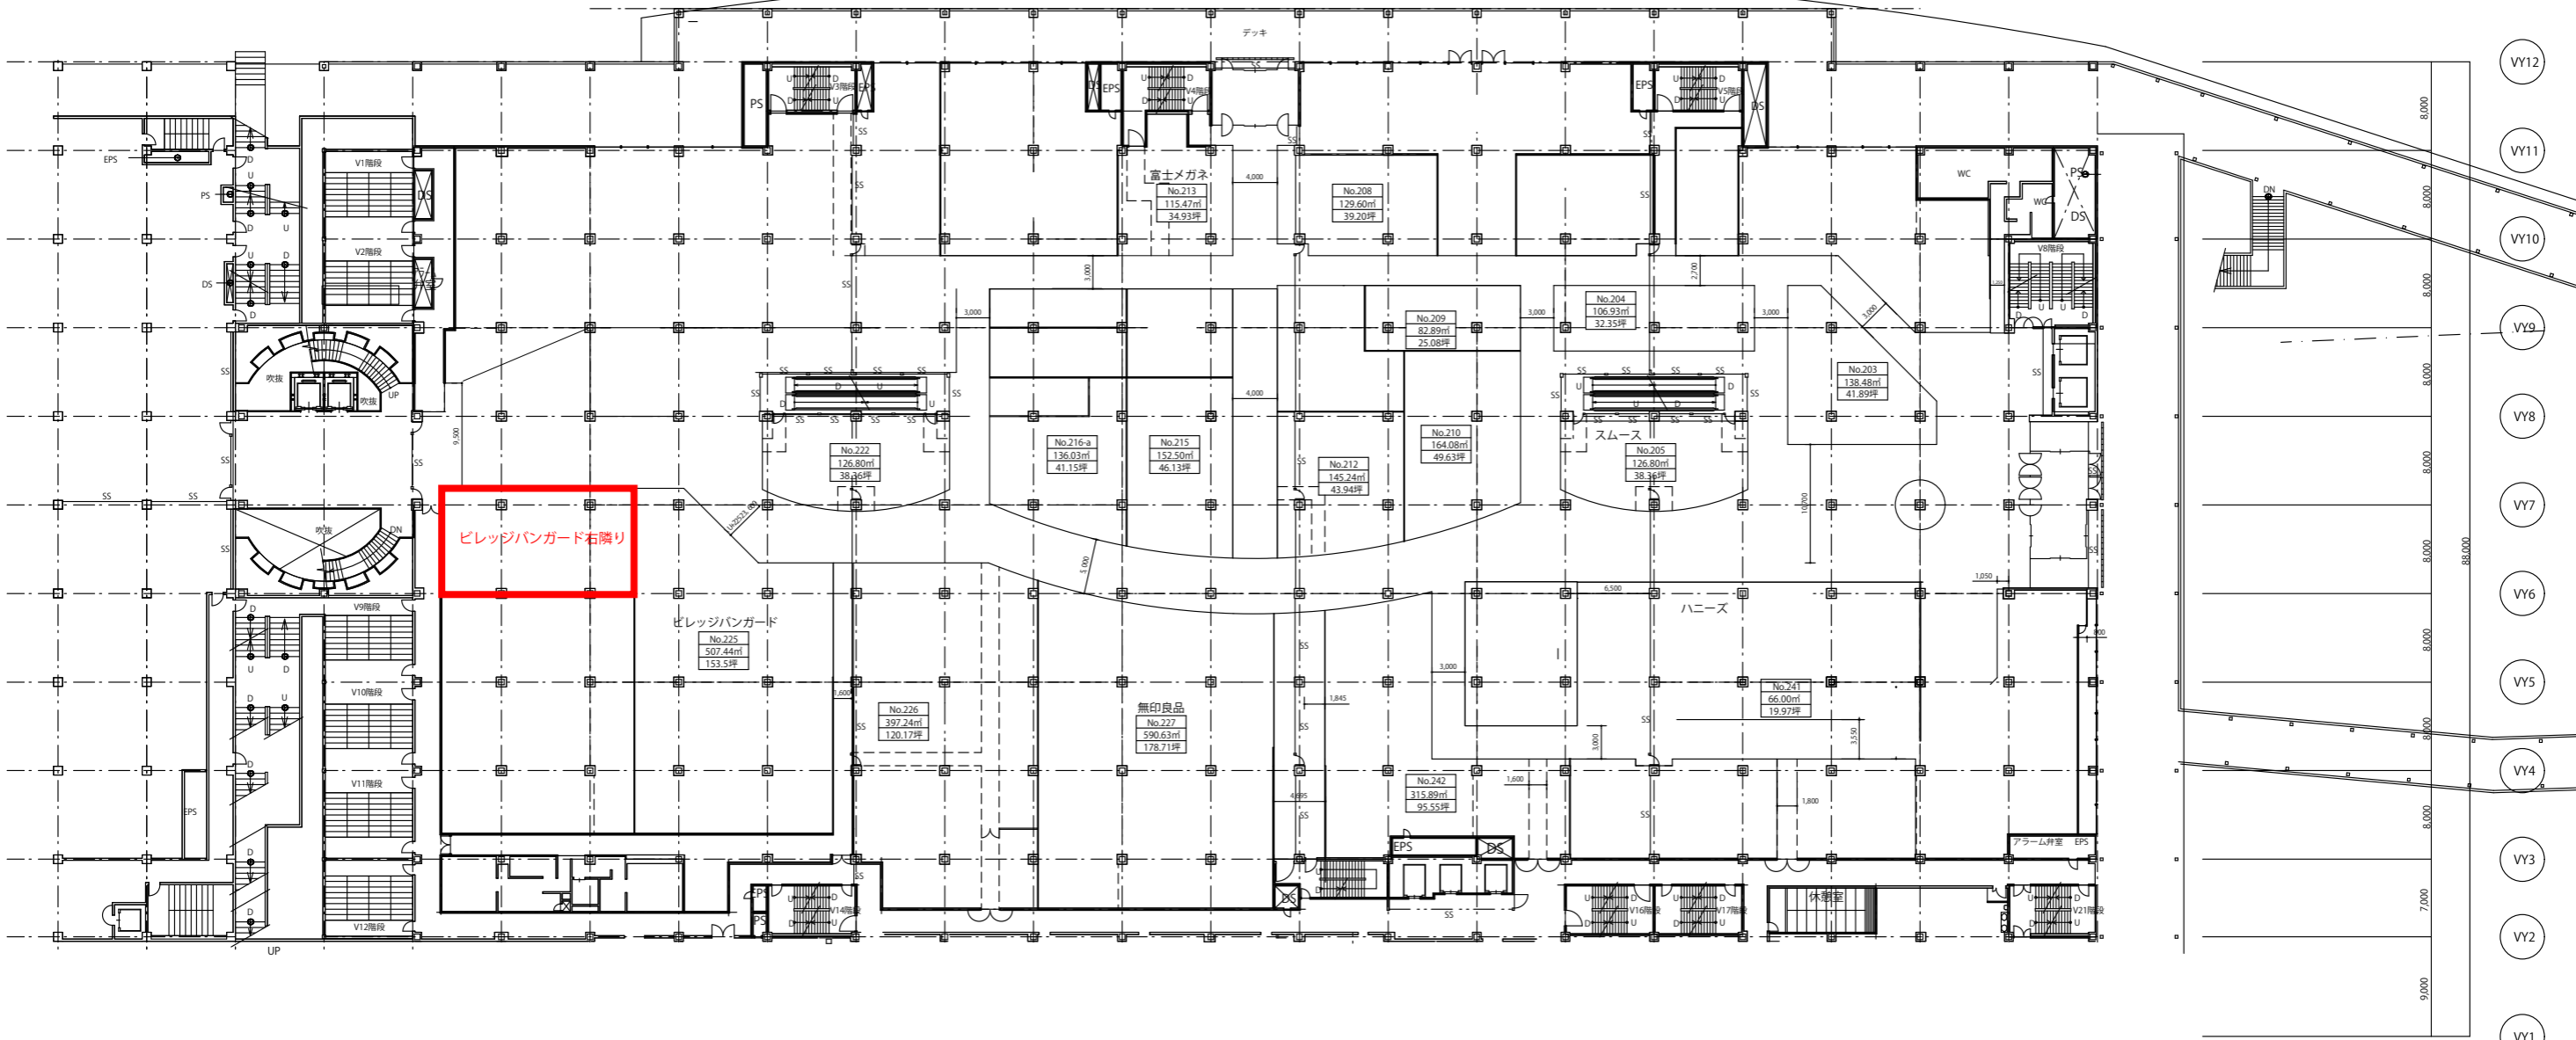

VY12

VY11

VY10

VY9

VY8

VY7

VY6

VY5

VY4

VY3

VY2

VY1