
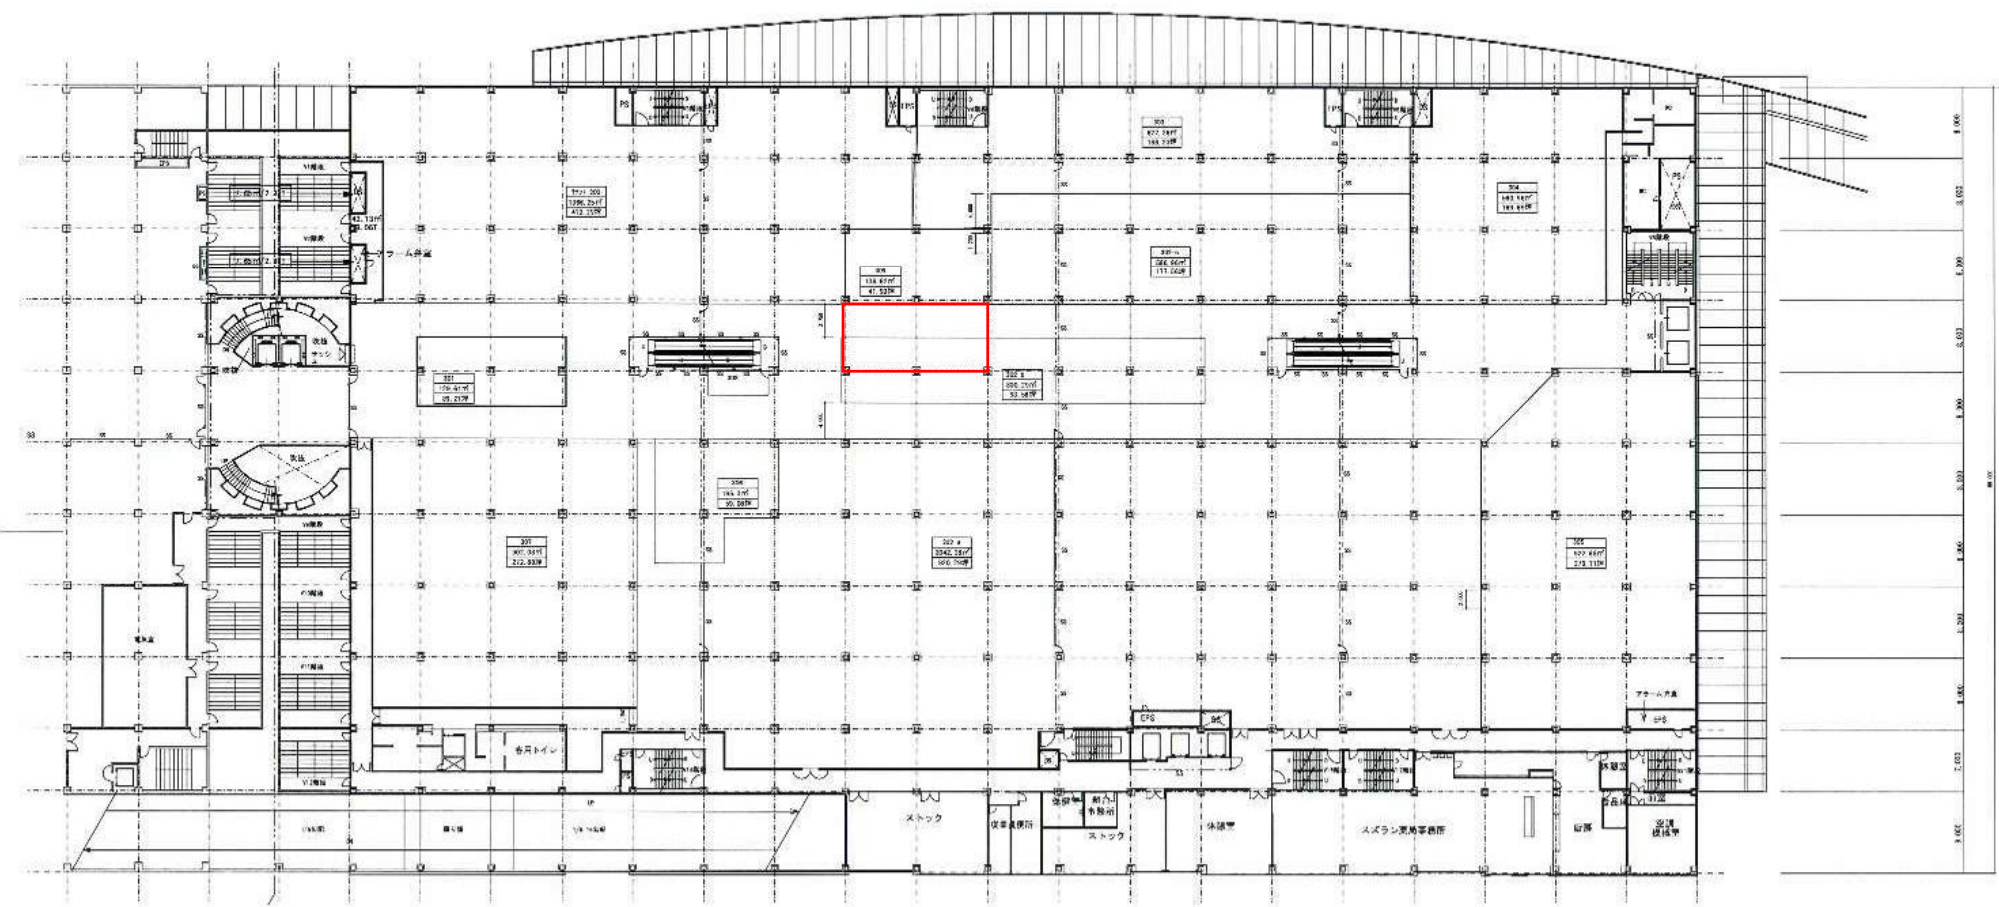


# 1番街3階

AX12 AX11 VY3 VY4 VY5 VY6 VY7 VY8 VY9 VY10 VY11 VY12 VY13 VY14 VY15 VY16 VY17 VY18 VY19 VY20

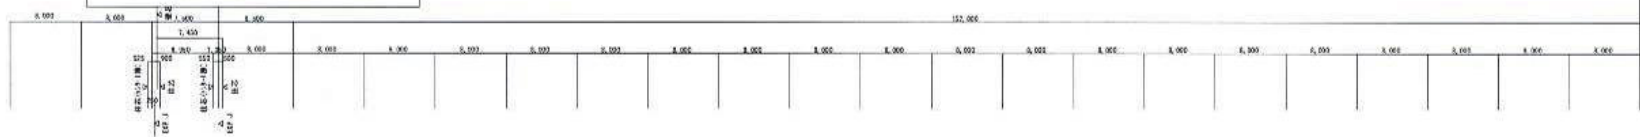

Y12  
Y11  
Y10  
Y9  
Y8  
Y7  
Y6  
Y5  
Y4  
Y3  
Y2  
Y1