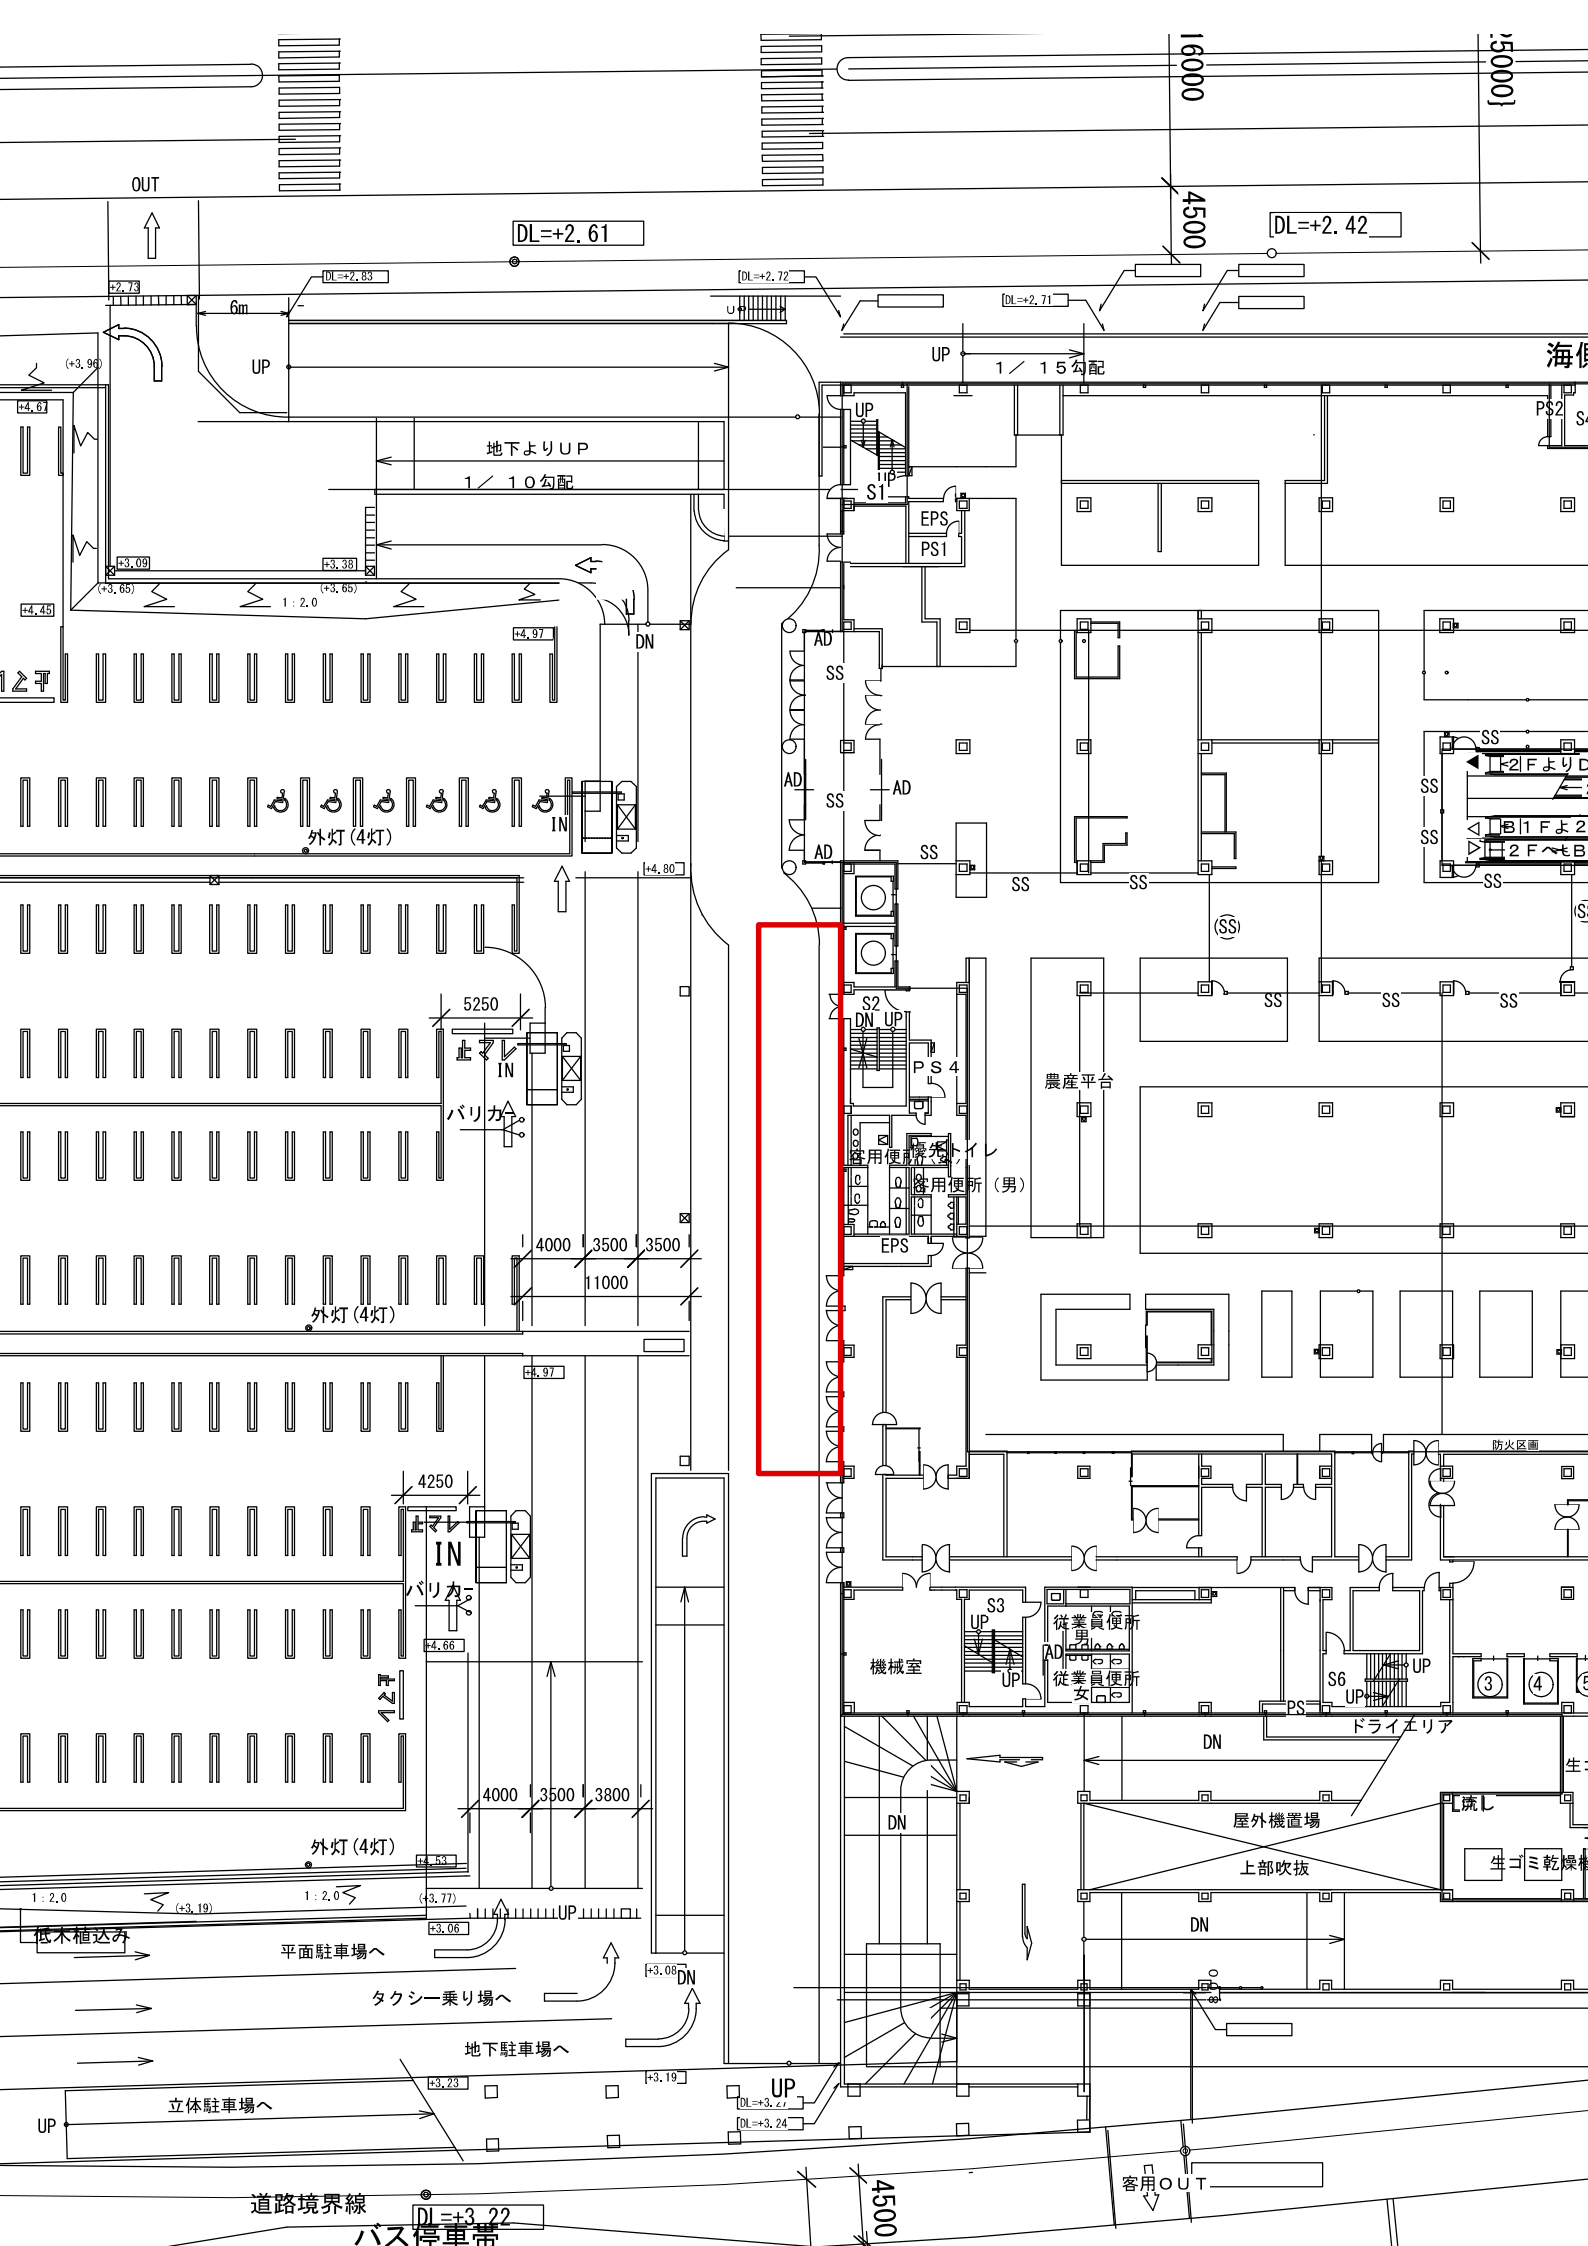
OUT
DL=+2.61
DL=+2.42
6m
UP
地下よりＵＰ
１／１０勾配
１／１５勾配
外灯(4灯)
IN
止マレ
バリカー
5250
4250
4000
3500
3500
11000
3800
EPS
PS1
S1
S2
S3
PS4
S6
農産平台
容用便所（男）
容用便所（女）
従業員便所
男
女
機械室
ドライエリア
屋外機置場
上部吹抜
生ゴミ乾燥機
L流し
防火区画
低木植込み
平面駐車場へ
タクシー乗り場へ
地下駐車場へ
立体駐車場へ
道路境界線
バス停車帯
DL=+3.22
容用ＯＵＴ
DN
AD
SS
PS
1：2.0